


План 1 этажа

Площадь 1 этажа	86,60 (89,76) м ²
+Гараж	20,24 м ²
G. Гараж	20,24 м ²
T. Терраса	26,15 м ²
w tym zadaszenie	(18,85) м ²

1 Тамбур	3,87 м ²
2 Гардеробная	3,50 м ²
3 Коридор	6,89 м ²
4 Кабинет	8,62 м ²
5 Ванная	3,57 м ²
6 SCHOWEK	2,20 (5,25) м ²
7 Дневная зона	53,89 м ²
8 Кладовая	1,41 (1,52) м ²
9 Котельная	2,65 м ²

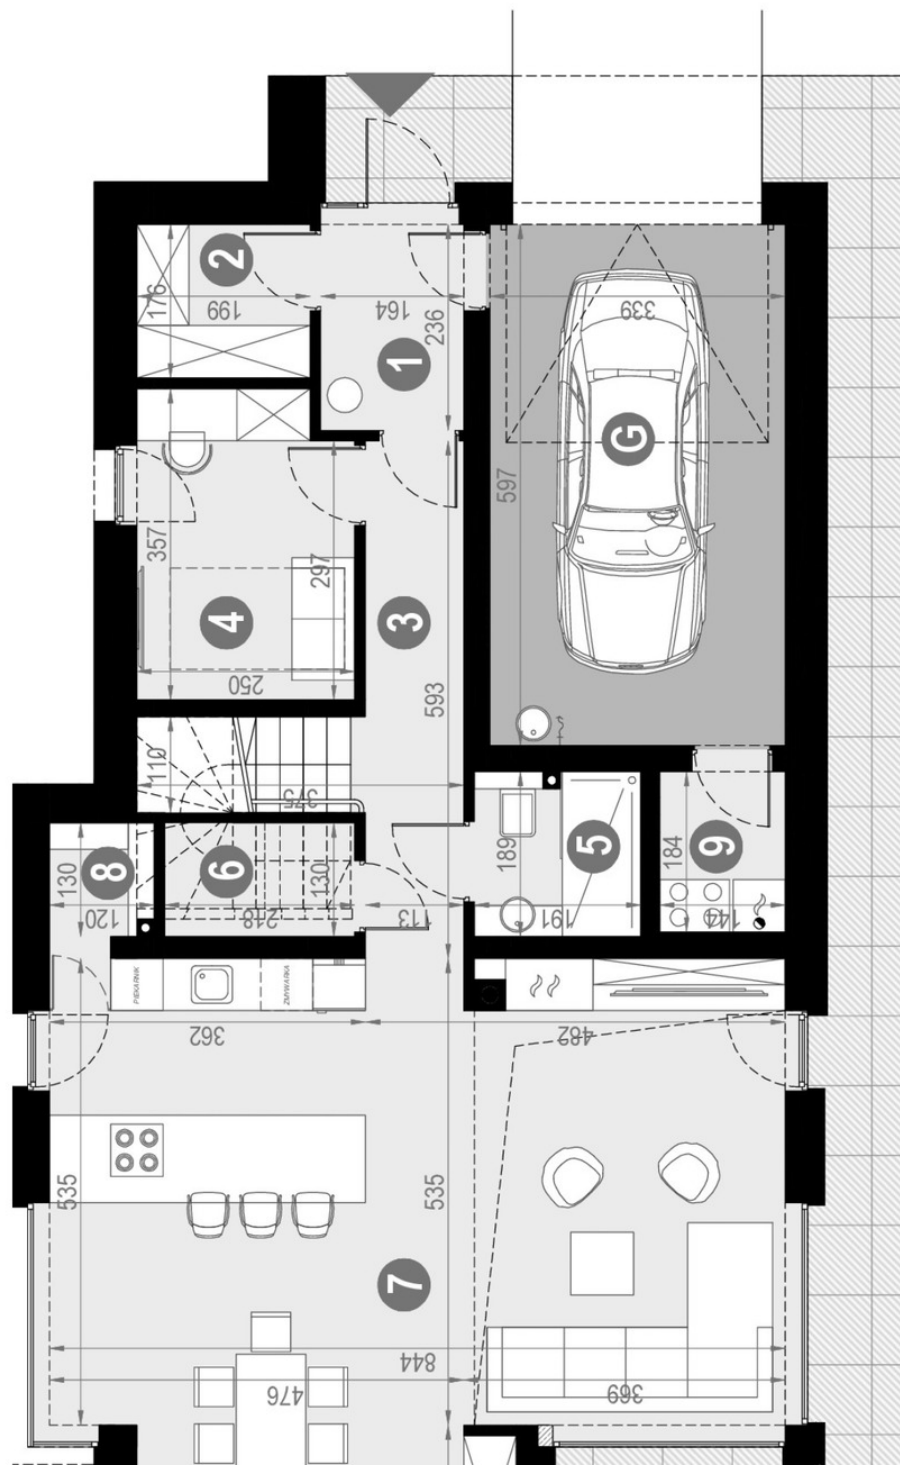

1A

План мансарды

Площадь мансарды 75,66 (87,98) м²

1	Коридор+Лестница	17,46 (17,46) м ²
2	Спальня	9,61 (12,05) м ²
3	Гардеробная	2,14 (2,77) м ²
4	Спальня	11,23 (13,11) м ²
5	Гардеробная	1,85 (1,95) м ²
6	Прачечная	5,69 (7,23) м ²
7	Ванная	7,65 (9,14) м ²
8	Спальня	11,36 (13,18) м ²
9	Гардеробная	3,90 (5,05) м ²
10	Ванная	4,67 (6,04) м ²
B1	Балкон	10,05 м ²
B2	Балкон	5,29 м ²

