


План 1 этажа

Площадь 1 этажа	73,42 (76,07) м ²
+Гараж	35,94 м ²
G. Гараж	35,94 м ²
T1. Терраса	129,05 м ²
T2. Терраса	9,41 м ²

1	WIATROLAP	4,87 м ²
2	Коридор	8,45 (10,56) м ²
3	Спальня	11,46 м ²
4	Ванная	5,60 м ²
5	Гостиная-столовая / Кухня	28,20 м ²
6	SAUNA	2,30 (2,84) м ²
7	Санузел	1,36 м ²
8	Хозпомещение / Прачечная	6,14 м ²
9	ЃАЃZNIK	5,04 м ²

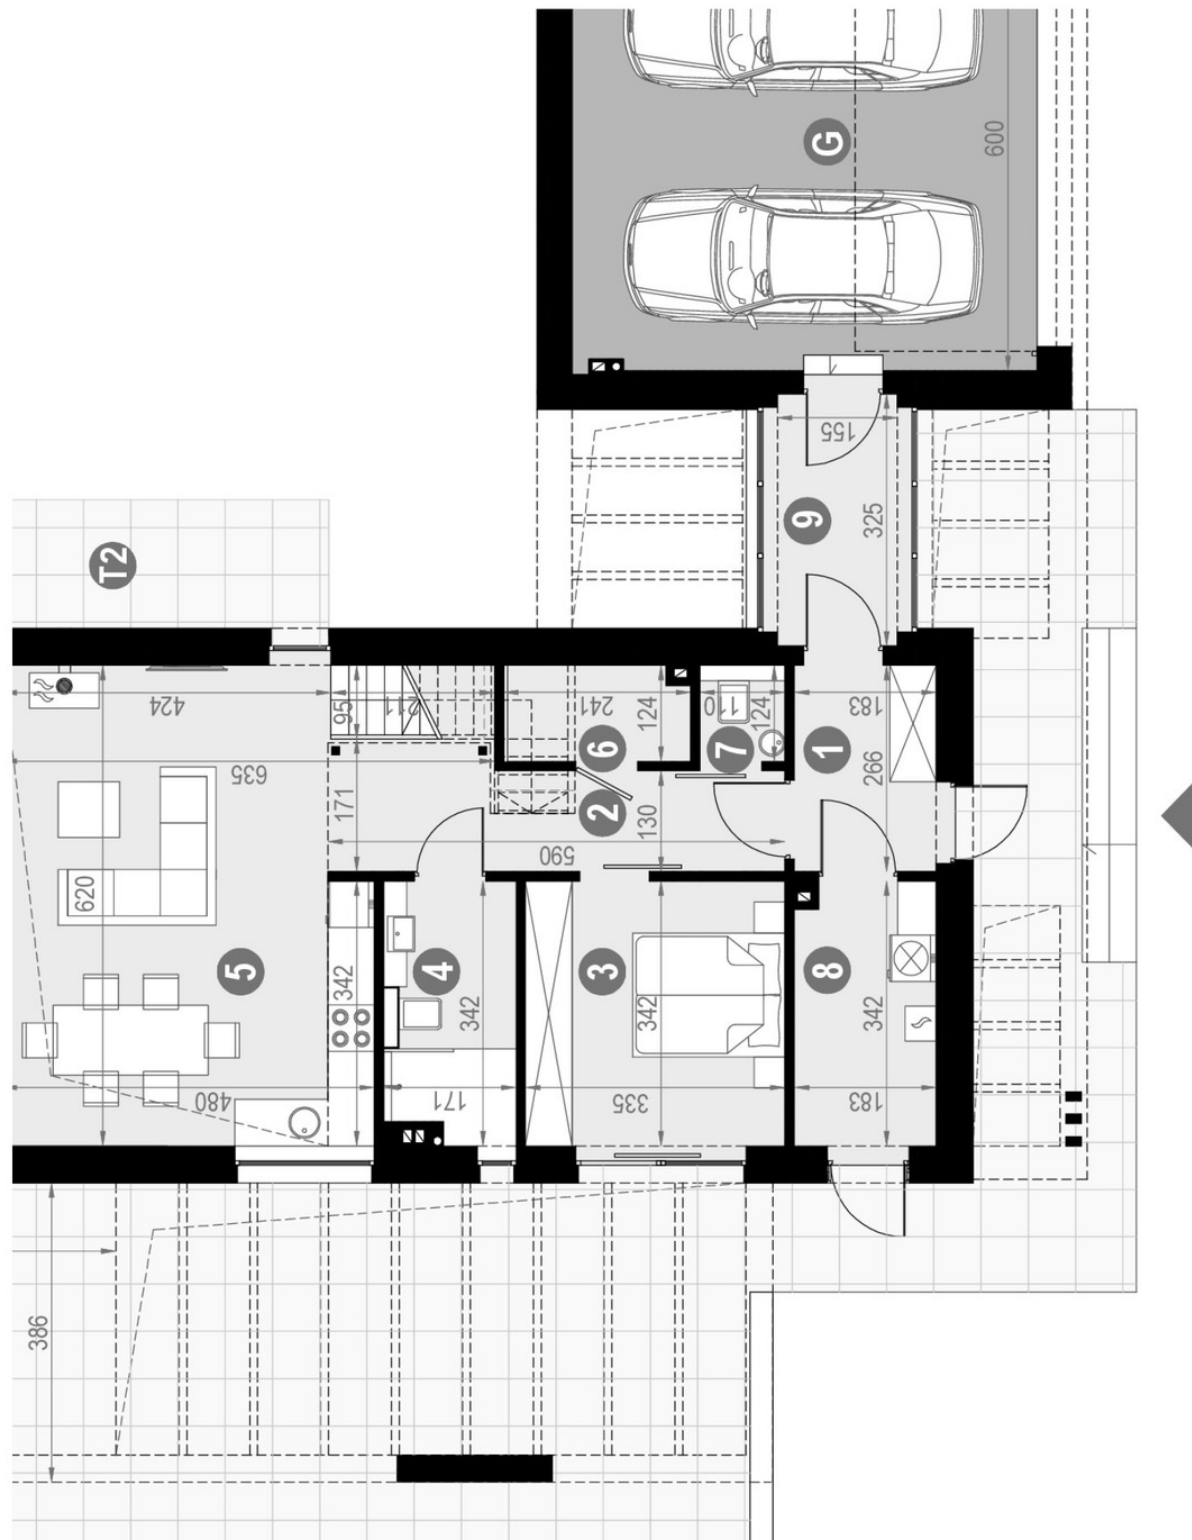

План мансарды

Площадь мансарды 35,51 (46,05) м²

1	Антресоль / Коридор	15,20 (17,96) м ²
2	Спальня	10,11 (13,92) м ²
3	Спальня	10,20 (14,18) м ²

